


SALA MUSICA PARCO BASAGLIA

PIANTA PIANO TERRA

SCALA 1:100

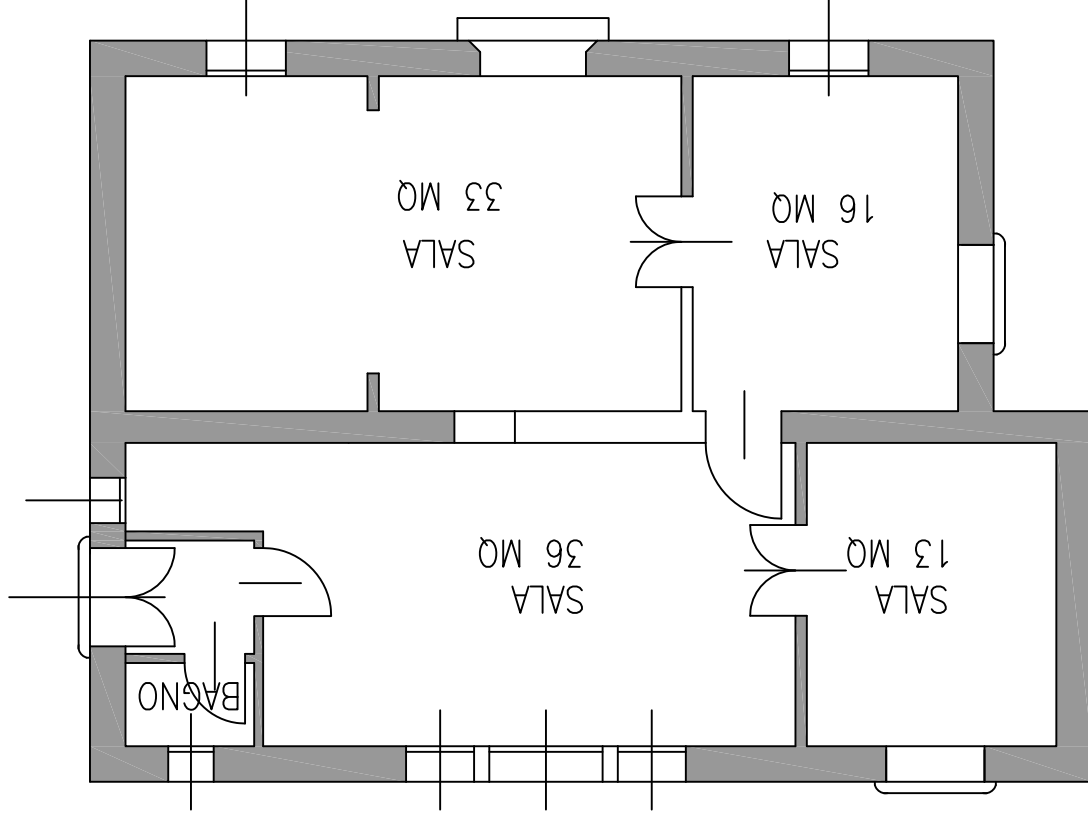

Elenco firmatari

ATTO SOTTOSCRITTO DIGITALMENTE AI SENSI DEL D.P.R. 445/2000 E DEL D.LGS. 82/2005 E SUCCESSIVE MODIFICHE E INTEGRAZIONI

Questo documento è stato firmato da:

NOME: GIOVANNI PILATI

CODICE FISCALE: PLTGNN54C18A944N

DATA FIRMA: 23/12/2016 11:03:23

IMPRONTA: C1E549036843A6AD1F7CCE26A7EC7E4B08DB85C171F5A51811B911FF81E2D9CA
08DB85C171F5A51811B911FF81E2D9CAA42CE69775D16DD31F82A334C6D7FD87
A42CE69775D16DD31F82A334C6D7FD870D77B7ABB06F09DB5499E848B473F32A
0D77B7ABB06F09DB5499E848B473F32A3C1ED88DF4880BC15A803F53EDD3F3D9

NOME: ANTONIO POGGIANA

CODICE FISCALE: PGGNTN64M30C743F

DATA FIRMA: 23/12/2016 11:07:59

IMPRONTA: AF3DACBE5AD1736A87632ACEF662876A167E6AA67A6C92C5C154BB11F60C9529
167E6AA67A6C92C5C154BB11F60C9529825C6C94316B164D0D482A86AE974348
825C6C94316B164D0D482A86AE9743487919CDB59ADA3DC14B474712820A2099
7919CDB59ADA3DC14B474712820A2099A600897F8C98630FC1FC6B633F0961A3

NOME: GIANNI LIDIANO CAVALLINI

CODICE FISCALE: CVLGNL52L15B160E

DATA FIRMA: 23/12/2016 11:12:53

IMPRONTA: A749E1DE808175BDF6DC65DE78D5AF7476722C662D50ABE5CA3BFDEEB7B81C78
76722C662D50ABE5CA3BFDEEB7B81C7887BCDC85C42A988B36AB95A972A2AE34
87BCDC85C42A988B36AB95A972A2AE34189565ADDD950E0725E4892DAE55C8C4
189565ADDD950E0725E4892DAE55C8C48663F8D6D23D5407ED2B2FA32A353387

NOME: SERGIO PAULON

CODICE FISCALE: PLNSRG51T05I904P

DATA FIRMA: 23/12/2016 11:23:02

IMPRONTA: 8F57E48AF1A307F930AB3AA50EBE020BE34AA1295AE8BB4C153D4195D5699D9A
E34AA1295AE8BB4C153D4195D5699D9AC67C62A4B455C4176AB366156DEC6971
C67C62A4B455C4176AB366156DEC69716D21DBA5F0480A919A692D980A26879E
6D21DBA5F0480A919A692D980A26879EBD6CB6D554F8C0162E740DA256E260F8